


План - схема района расположения ГБУ ДО ДТ «Измайловский»,
пути движения транспортных средств и детей (обучающихся)
по адресу: 190005, Санкт-Петербург, ул. Егорова, д. 26а, литера А, тел./факс (812) 575-06-56

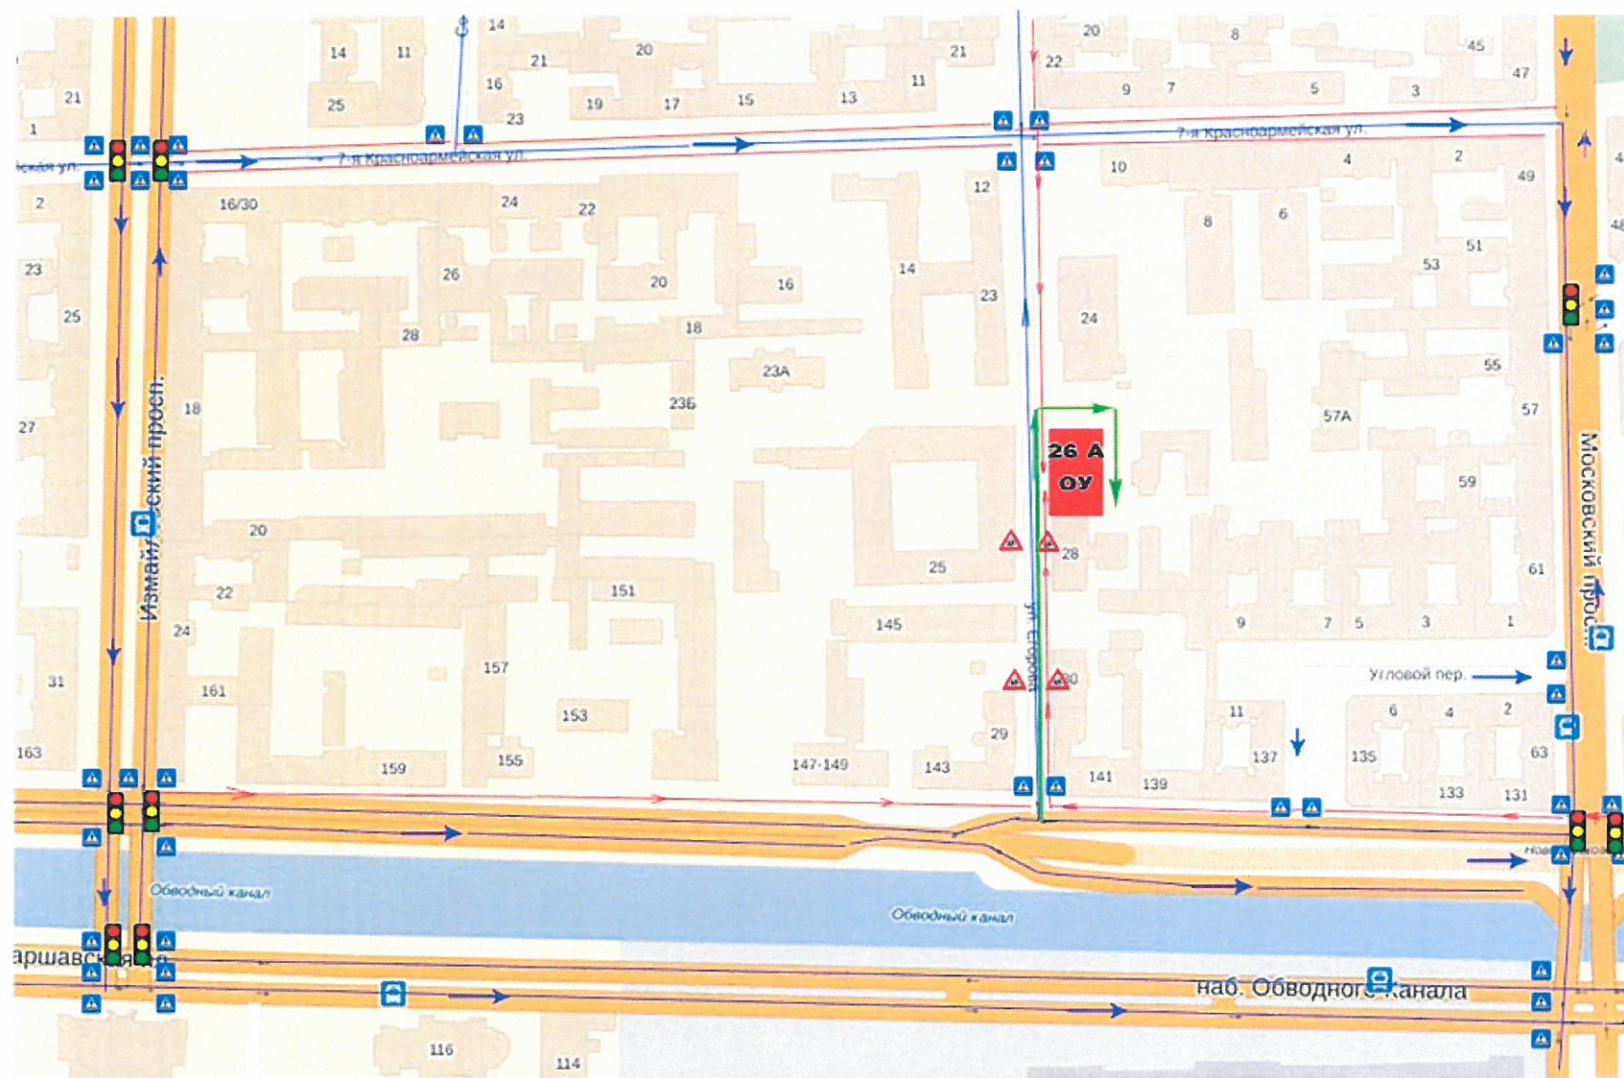

-жилая застройка

-проезжая часть(магистраль)

-проезжая часть

-тротуар

-движение автотранспорт

-движение детей



- знак "Пешеходный переход"




- знак "Дети"



- движение грузового транспорта

План - схема района расположения ГБУ ДО ДТ «Измайловский»,
пути движения транспортных средств и детей (обучающихся)
по адресу: 190020, Санкт-Петербург, пр. Рижский, д.27, литера А, тел./факс (812) 713-02-61

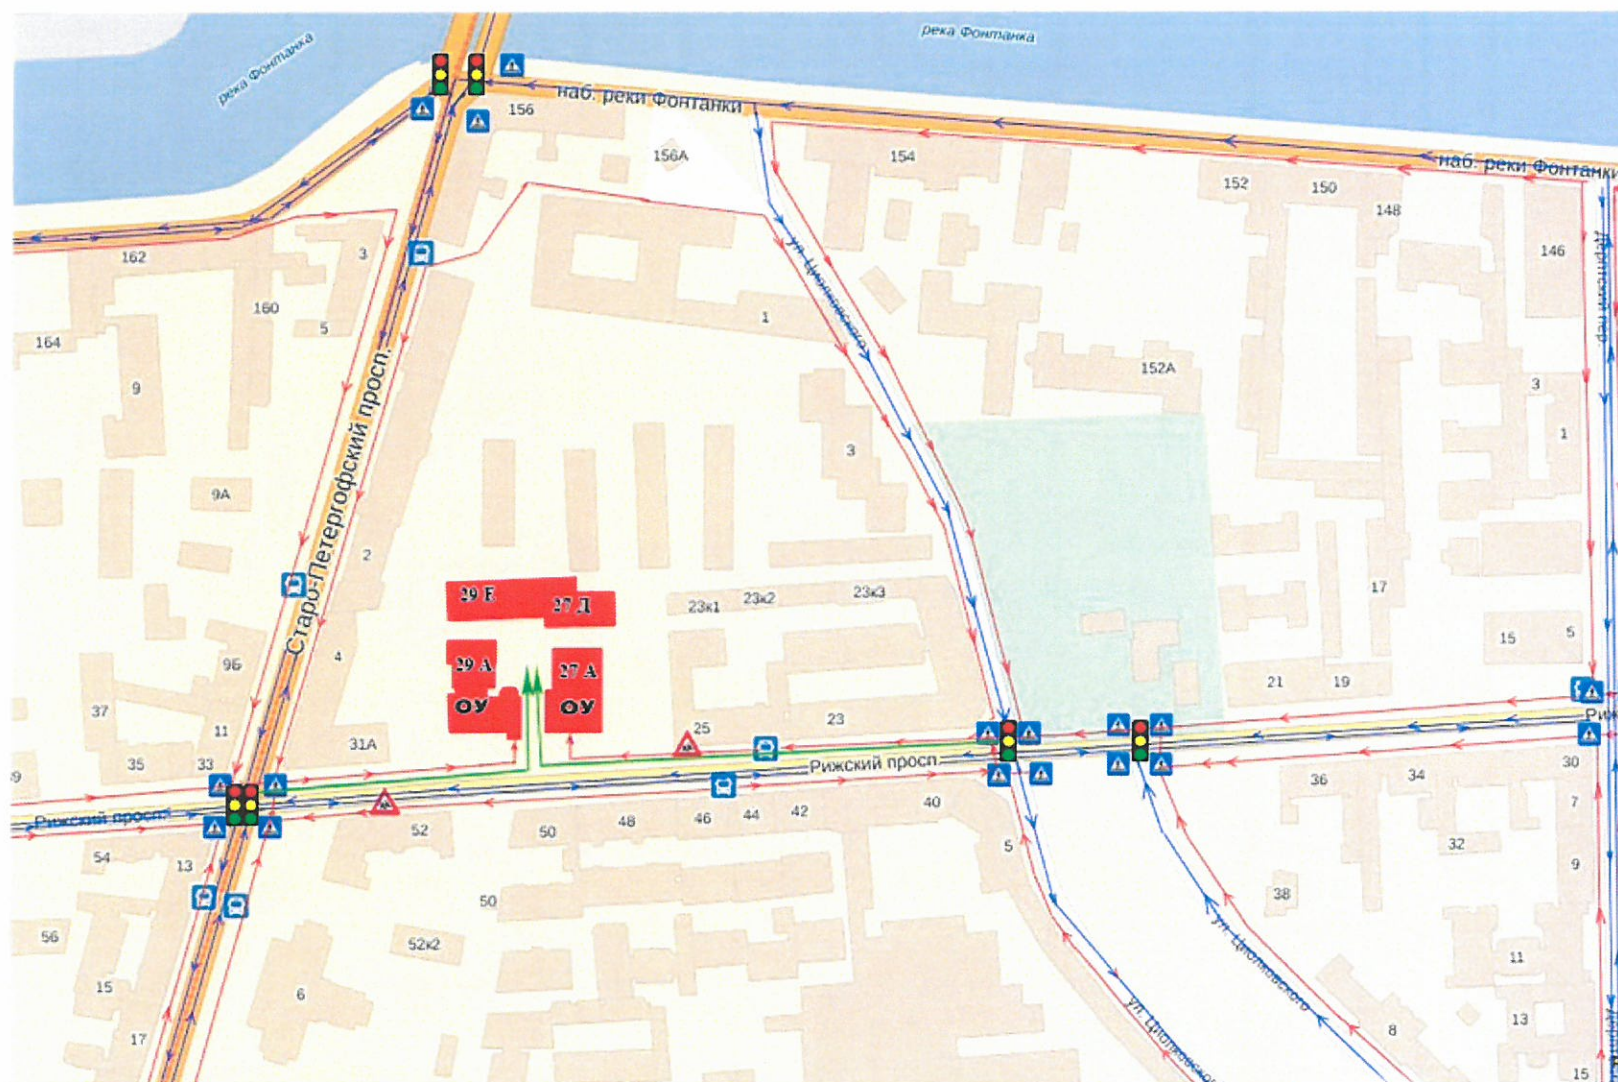

- | | | | | | |
|---|-----------------------------|---|-------------------------|---|--------------------------------|
|  | -жилая застройка |  | -тротуар |  | -знак "Пешеходный переход" |
|  | -проезжая часть(магистраль) |  | -движение автотранспорт |  | -знак "Дети" |
|  | -проезжая часть |  | -движение детей |  | -движение грузового транспорта |

План - схема района расположения ГБУ ДО ДТ “Измайловский”,
пути движения транспортных средств и детей (обучающихся)
по адресу: 190013, Санкт-Петербург, Загородный пр., д.64, литера А, тел. (812) 495-35-09

